MESTO PÚCHOV

Štefánikova 821/21 tel: 042/46508 34 http://www.puchov.sk
020 18 Púchov fax: 042/46508 26 e-mail: msupuchov@puchov.sk

Číslo: OVaŽP/2015/375/2350-TS1-20-KOV V Púchove 23. 02. 2015
Vybavuje: Ing. Kováčiková č.t. 042/4650846

Vyvesené dňa : 23. 2. 2015 Zvesené dňa .....

Odtlačok pečiatky a podpis oprávnenej osoby : .....

O Z N Á M E N I E
o začatí územného konania a nariadenie ústneho konania
VEREJNOU VYHLÁŠKOU

Na návrh **Ing. Františka SALAJA, Belušské Slatiny 130, 018 61 Beluša, IČO: 31 090 753** bolo na tunajšom stavebnom úrade mesta Púchov dňa **19. 11. 2014 (doplnené dňa 13. 02. 2015)** začaté územné konanie o umiestnení stavby:

" ZMENA ÚČELU UŽÍVANIA ČASTI HROMADNÝCH GARÁŽI NA VÝSTAVBU OBCHODNÉHO CENTRA – PRÍSTAVBA A STAVEBNÉ ÚPRAVY "
(zmena v užívaní časti stavby spojená so zmenou dokončenej stavby, nový účel stavby: objekt nevýrobného charakteru, maloobchod – oblasť obchodu s poľnopotrebami)

, umiestnená na pozemkoch parc. č. **KN 2445/17, 2445/18, 2445/20, 2445/2, 198/19 registra „C"** v katastrálnom území **Púchov.**

Mesto Púchov ako príslušný stavebný úrad podľa § 117 ods.1 zákona č. 50/1976 Zb. o územnom plánovaní a stavebnom poriadku (stavebný zákon) v znení neskorších predpisov (ďalej len „stavebný zákon") vykonávajúci prenesený výkon štátnej správy podľa § 5 písm. a) zákona č. 608/2003 Z. z. o štátnej správe pre územné plánovanie, stavebný poriadok a bývanie a o zmene a doplnení zákona č. 50/1976 Zb. o územnom plánovaní a stavebnom poriadku (stavebný zákon) v znení neskorších predpisov, **v súlade s ust. § 36 ods. 4) stavebného zákona oznamuje začatie územného konania** dotknutým orgánom a známym účastníkom konania **verejnou vyhláškou** a súčasne

n a r i a ď u j e

na prerokovanie návrhu ústne konanie spojené s miestnym zisťovaním na deň:

25. marca 2015 /streda/ o 8,30 hod.

so stretnutím na Mestskom úrade Púchov, Štefánikova č. 821/21, 020 18 Púchov /prízemie, č. dv. 7/.

Účastníci konania môžu do podkladov rozhodnutia nahliadnuť pred dňom ústneho pojednávania na stavebnom úrade Mesta Púchov, Štefánikova č. 821/21, Púchov /prízemie, č. dv. 7 v stránkové dni: pondelok, streda, piatok/ a pri ústnom konaní.

Účastníci konania môžu svoje námietky a pripomienky uplatniť najneskôr pri ústnom konaní, pretože na neskôr podané námietky sa neprihliadne. V rovnakej lehote oznámia svoje stanoviská dotknuté orgány štátnej správy. Ak dotknutý orgán štátnej správy, ktorý bol

Created by Neevia docuPrinter trial version

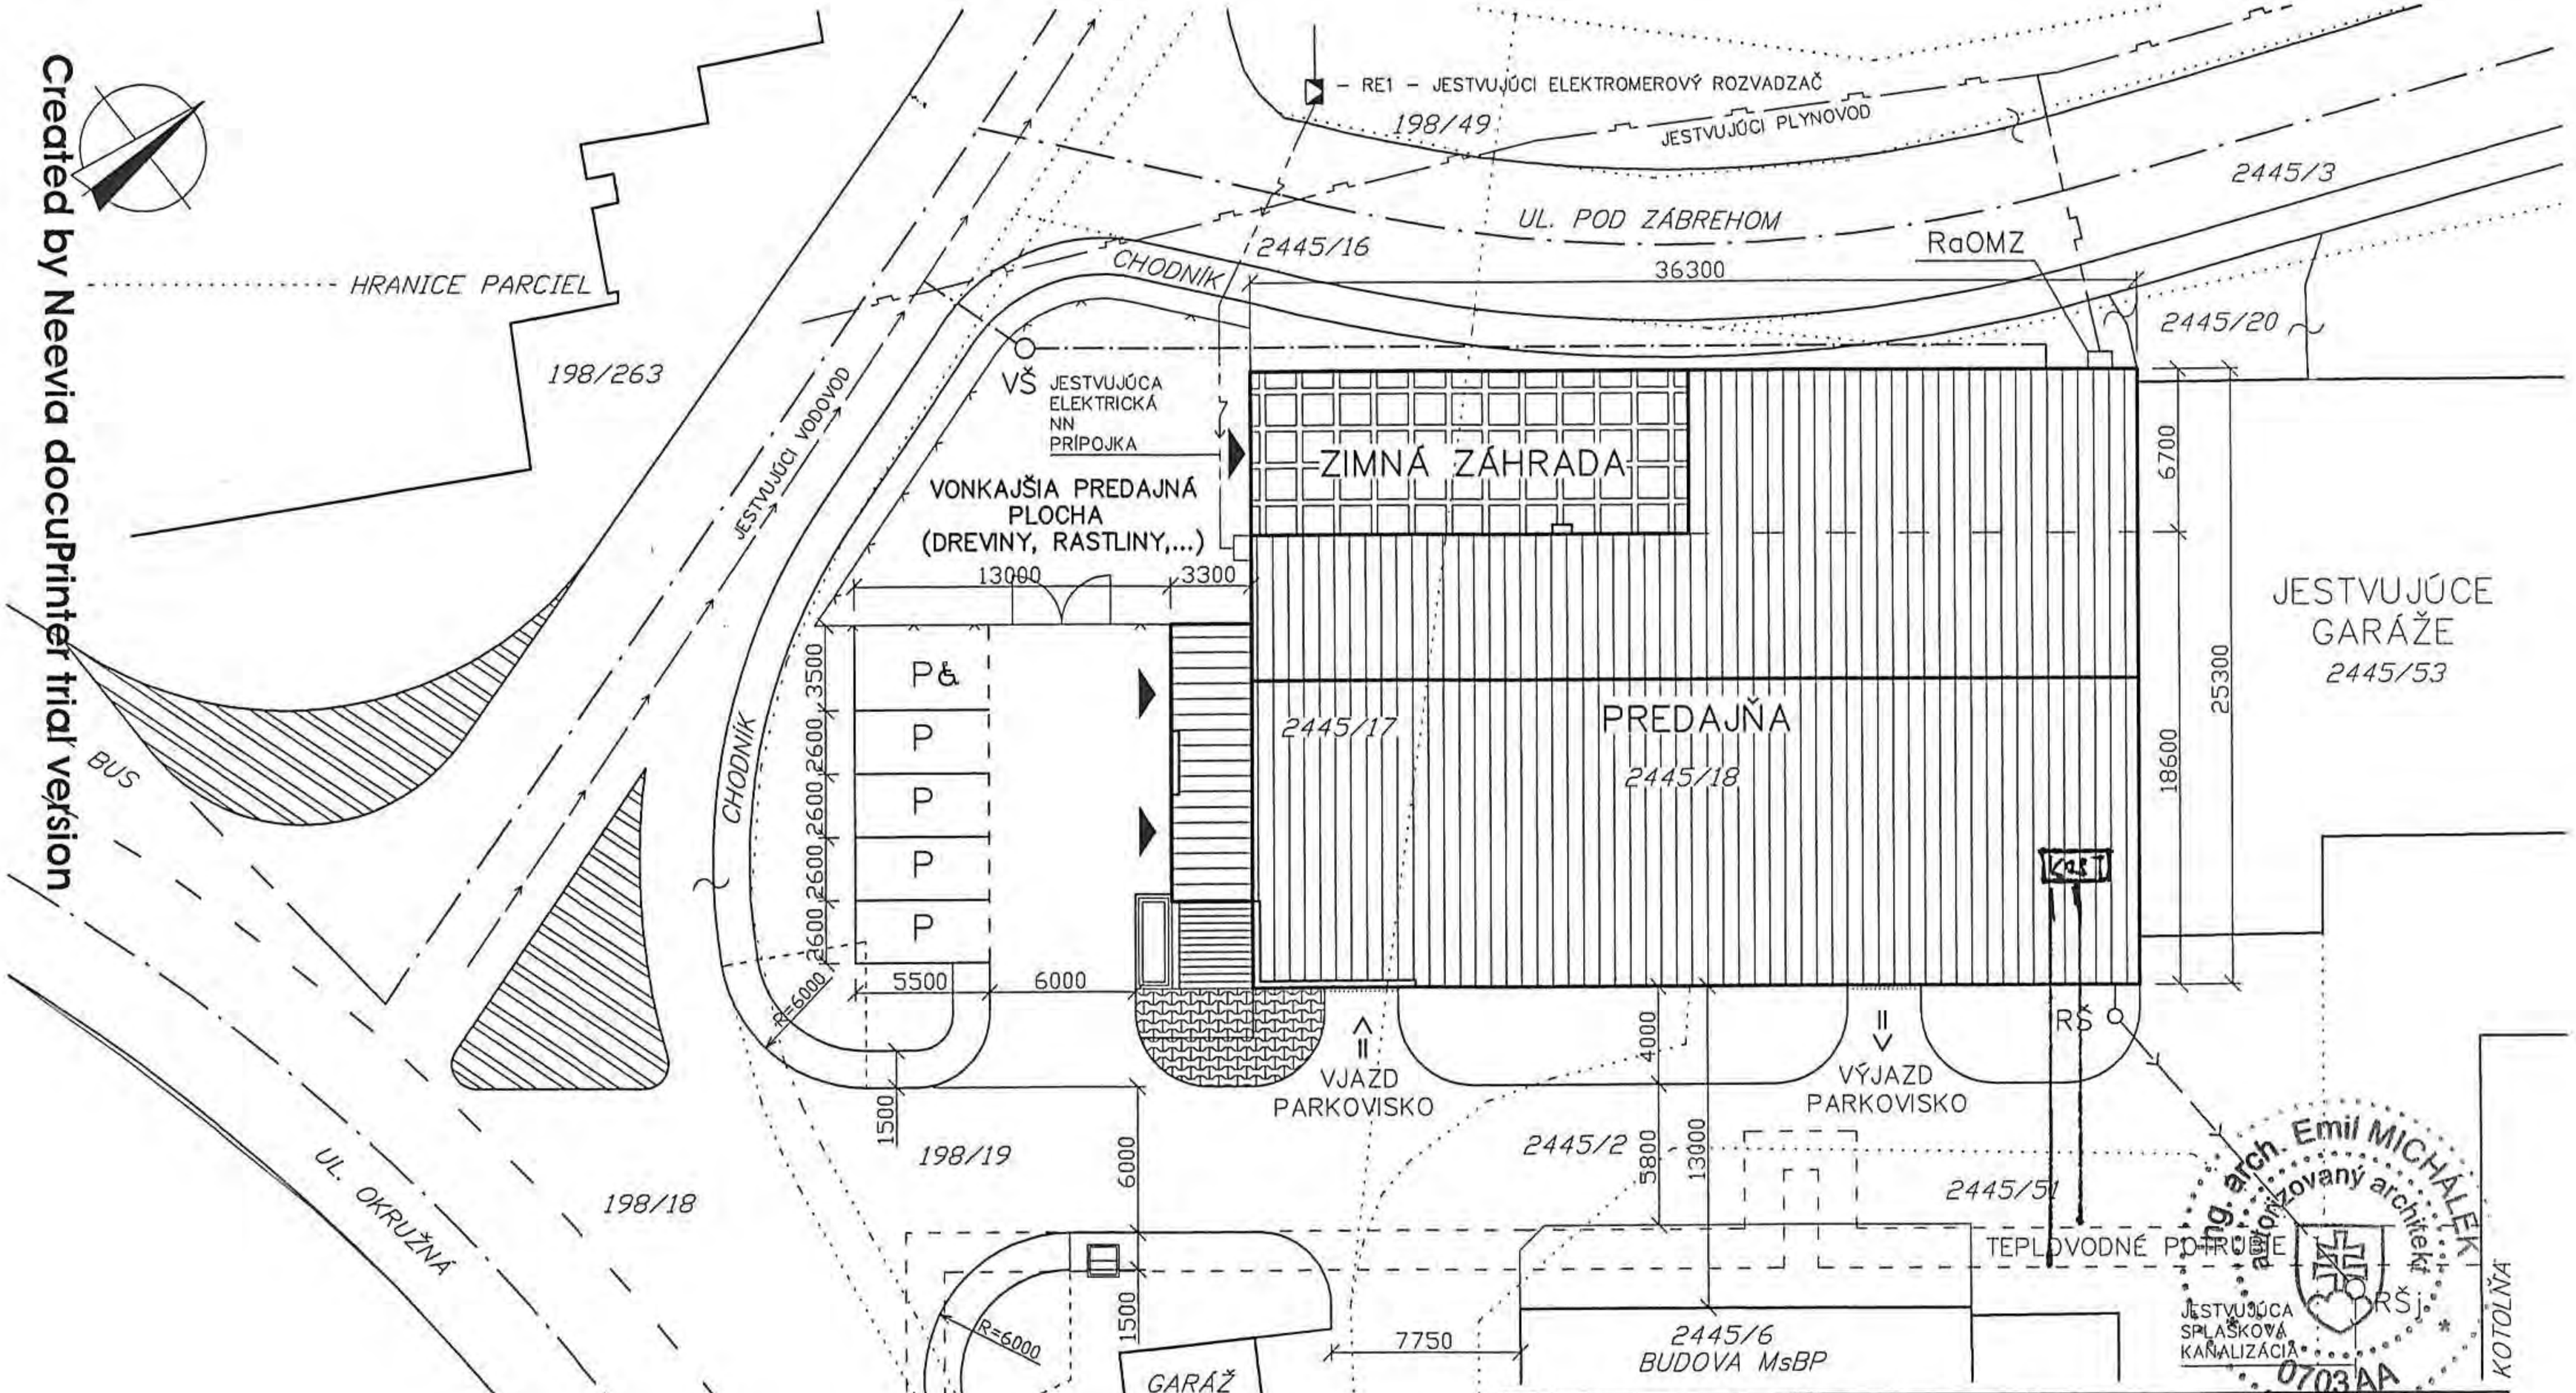

LEGENDA

- NAVRHOVANÁ PRÍPOJKA PLYNU
- NAVRHOVANÁ VODOVODNÁ PRÍPOJKA
- NAVRHOVANÁ KANALIZAČNÁ PRÍPOJKA
- RŠ NAVRHOVANÁ KANALIZAČNÁ ŠACHTA PLASTOVÁ ø600 mm
- VŠ NAVRHOVANÁ VODOMERNÁ ŠACHTA PLASTOVÁ
- RaOMZ NAVRHOVANÝ PLYNOMER

ZODPOVEDNÝ PROJEKTANT	VYPRACOVAL	NAVRHOL	ARCH.PROJEKT PÚCHOV Ing. Arch. Emil MICHÁLEK autorizovaný architekt
Ing. arch. Emil MICHÁLEK	Ing. Lubomír JAŠURDA		
KRAJ TRENČIANSKY	OKRES PÚCHOV		
INVESTOR	Ing. František Salaj Belušské Slatiny 130/45, 018 61 Beluša		
STAVBA	k.ú.Púchov,parc.č. 2445/17,2445/18,2445/20,198/19,2445/2		
TÉMA	ZMENA ÚČELU UŽÍVANIA ČASTI HROMADNÝCH GARÁŽÍ NA VÝSTAVBU OBCHODNÉHO CENTRA PRÍSTAVBA A STAVEBNÉ ÚPRAVY		
VÝKRES	SITUÁCIA OSADENIA		

FORMÁT	2xA4
DÁTUM	10/2014
ÚČEL	DUR
Č. ZÁKAZKY	06102014
ARCHÍVNE Č.	057–2014
MIERKA	1:250
Č. VÝKRESU	2

vyrozumený o začatí územného konania, neoznámi v určenej lehote svoje stanovisko k navrhovanej stavbe, má sa za to, že so stavbou z hľadiska ním sledovaných záujmov súhlasí.

Podľa ustanovenia § 42 ods. 4/ stavebného zákona sa v odvolacom konaní neprihliada na námietky a pripomienky, ktoré neboli uplatnené v prvostupňovom konaní v určenej lehote, hoci uplatnené mohli byť.

Ak sa niektorý z účastníkov konania nechá zastupovať, jeho zástupca predloží písomné plnomocenstvo s overeným podpisom toho účastníka konania, ktorý sa dal zastupovať.

Toto oznámenie má povahu **verejnej vyhlášky** a musí byť vyvesené po dobu **15 dní** na úradnej tabuli **mesta** spôsobom v mieste obvyklým.

MESTO PÚCHOV
Štefánikova 821/21
020 18 PÚCHOV
IČO: 00 317 748

Mgr. Rastislav H E N E K
p r i m á t o r mesta

Oznámenie bude vyvesené **po dobu 15 dní** na úradnej tabuli mesta **Púchov** a iným spôsobom v mieste obvyklým, najmä v miestnej tlači, rozhlase alebo na dočasnej úradnej tabuli správneho orgánu na mieste, ktorého sa konanie týka.

Oznámenie sa doručí:

Účastníci konania:

1. Navrhovateľ: **Ing. František SALAJ, Belušské Slatiny 130, 018 61 Beluša**
2. Mesto Púchov, Štefánikova č. 821/21, 020 18 Púchov
3. MsBP, s.r.o., Sedlišťská 1447/6, 020 01 Púchov

Dotknuté orgány:

4. Krajský pamiatkový úrad Trenčín, pracovisko Prievidza, Ul. J. Červeňa 34, 971 06 Prievidza
5. Slovak Telekom, a.s. Poštová č.1, 010 18 Žilina
6. Orange Slovensko, a.s. Bratislava, Prievozská č. 6/A, 821 09 Bratislava
7. Energotel, a.s. Miletičova č. 7, 821 08 Bratislava
8. Telefónica Slovakia, s.r.o., Einsteinova 24, 851 01 Bratislava
9. SWAN, a.s., Borská 6, 841 04 Bratislava
10. SSE - distribúcia, a.s. Žilina, Mlynské nivy 44/b, 825 19 Bratislava
11. SPP - distribúcia, a.s., Žilina, Závodská cesta 26/2949, 010 22 Žilina
12. PVS, a.s., ul. Nová č.133, 017 01 Považská Bystrica
13. MsBP, s.r.o., Sedlišťská 1447/6, 020 01 Púchov
14. Technické služby mesta Púchov, Ul. Športovcov č. 890, 020 01 Púchov
15. OR PZ – ODI, Kukučínova ul. 186/1, 017 23 Považská Bystrica
16. Okresný úrad, odbor cestnej dopravy a PK, Centrum č. 1/1, 017 01 Považská Bystrica
17. Okresný úrad Púchov, odbor starostlivosti o ŽP, Štefánikova 820/19, 020 01 Púchov
18. Okresný úrad Púchov, odbor krízového riadenia, Štefánikova 820/19, 020 01 Púchov
19. OR Hasičského a záchranného zboru, Stred č. 46/6, 017 01 Považská Bystrica
20. Regionálny úrad verejného zdravotníctva, Slov. Partizánov 1130/50, 017 01 Pov. Bystrica
21. Mesto Púchov, odd. dopravy a služieb
22. Mesto Púchov, odd. výst. a ŽP
23. Mesto Púchov, architekt mesta
24. Stavebný úrad /TU!

Na konanie sa prizývajú:

25. Projektant dokumentácie pre ÚR: Ing. arch. Emil Michálek, Rastislavova 1167/5, 020 01 Púchov

- **Vlastníci susedných nehnuteľností sú oboznámení o začatí konania verejnou vyhláškou, z dôvodu veľkého počtu účastníkov konania (§ 36 ods. 4 SZ)**